


TERMINO MUNICIPAL DE SANTA CRUZ DE MOYA (CUENCA)

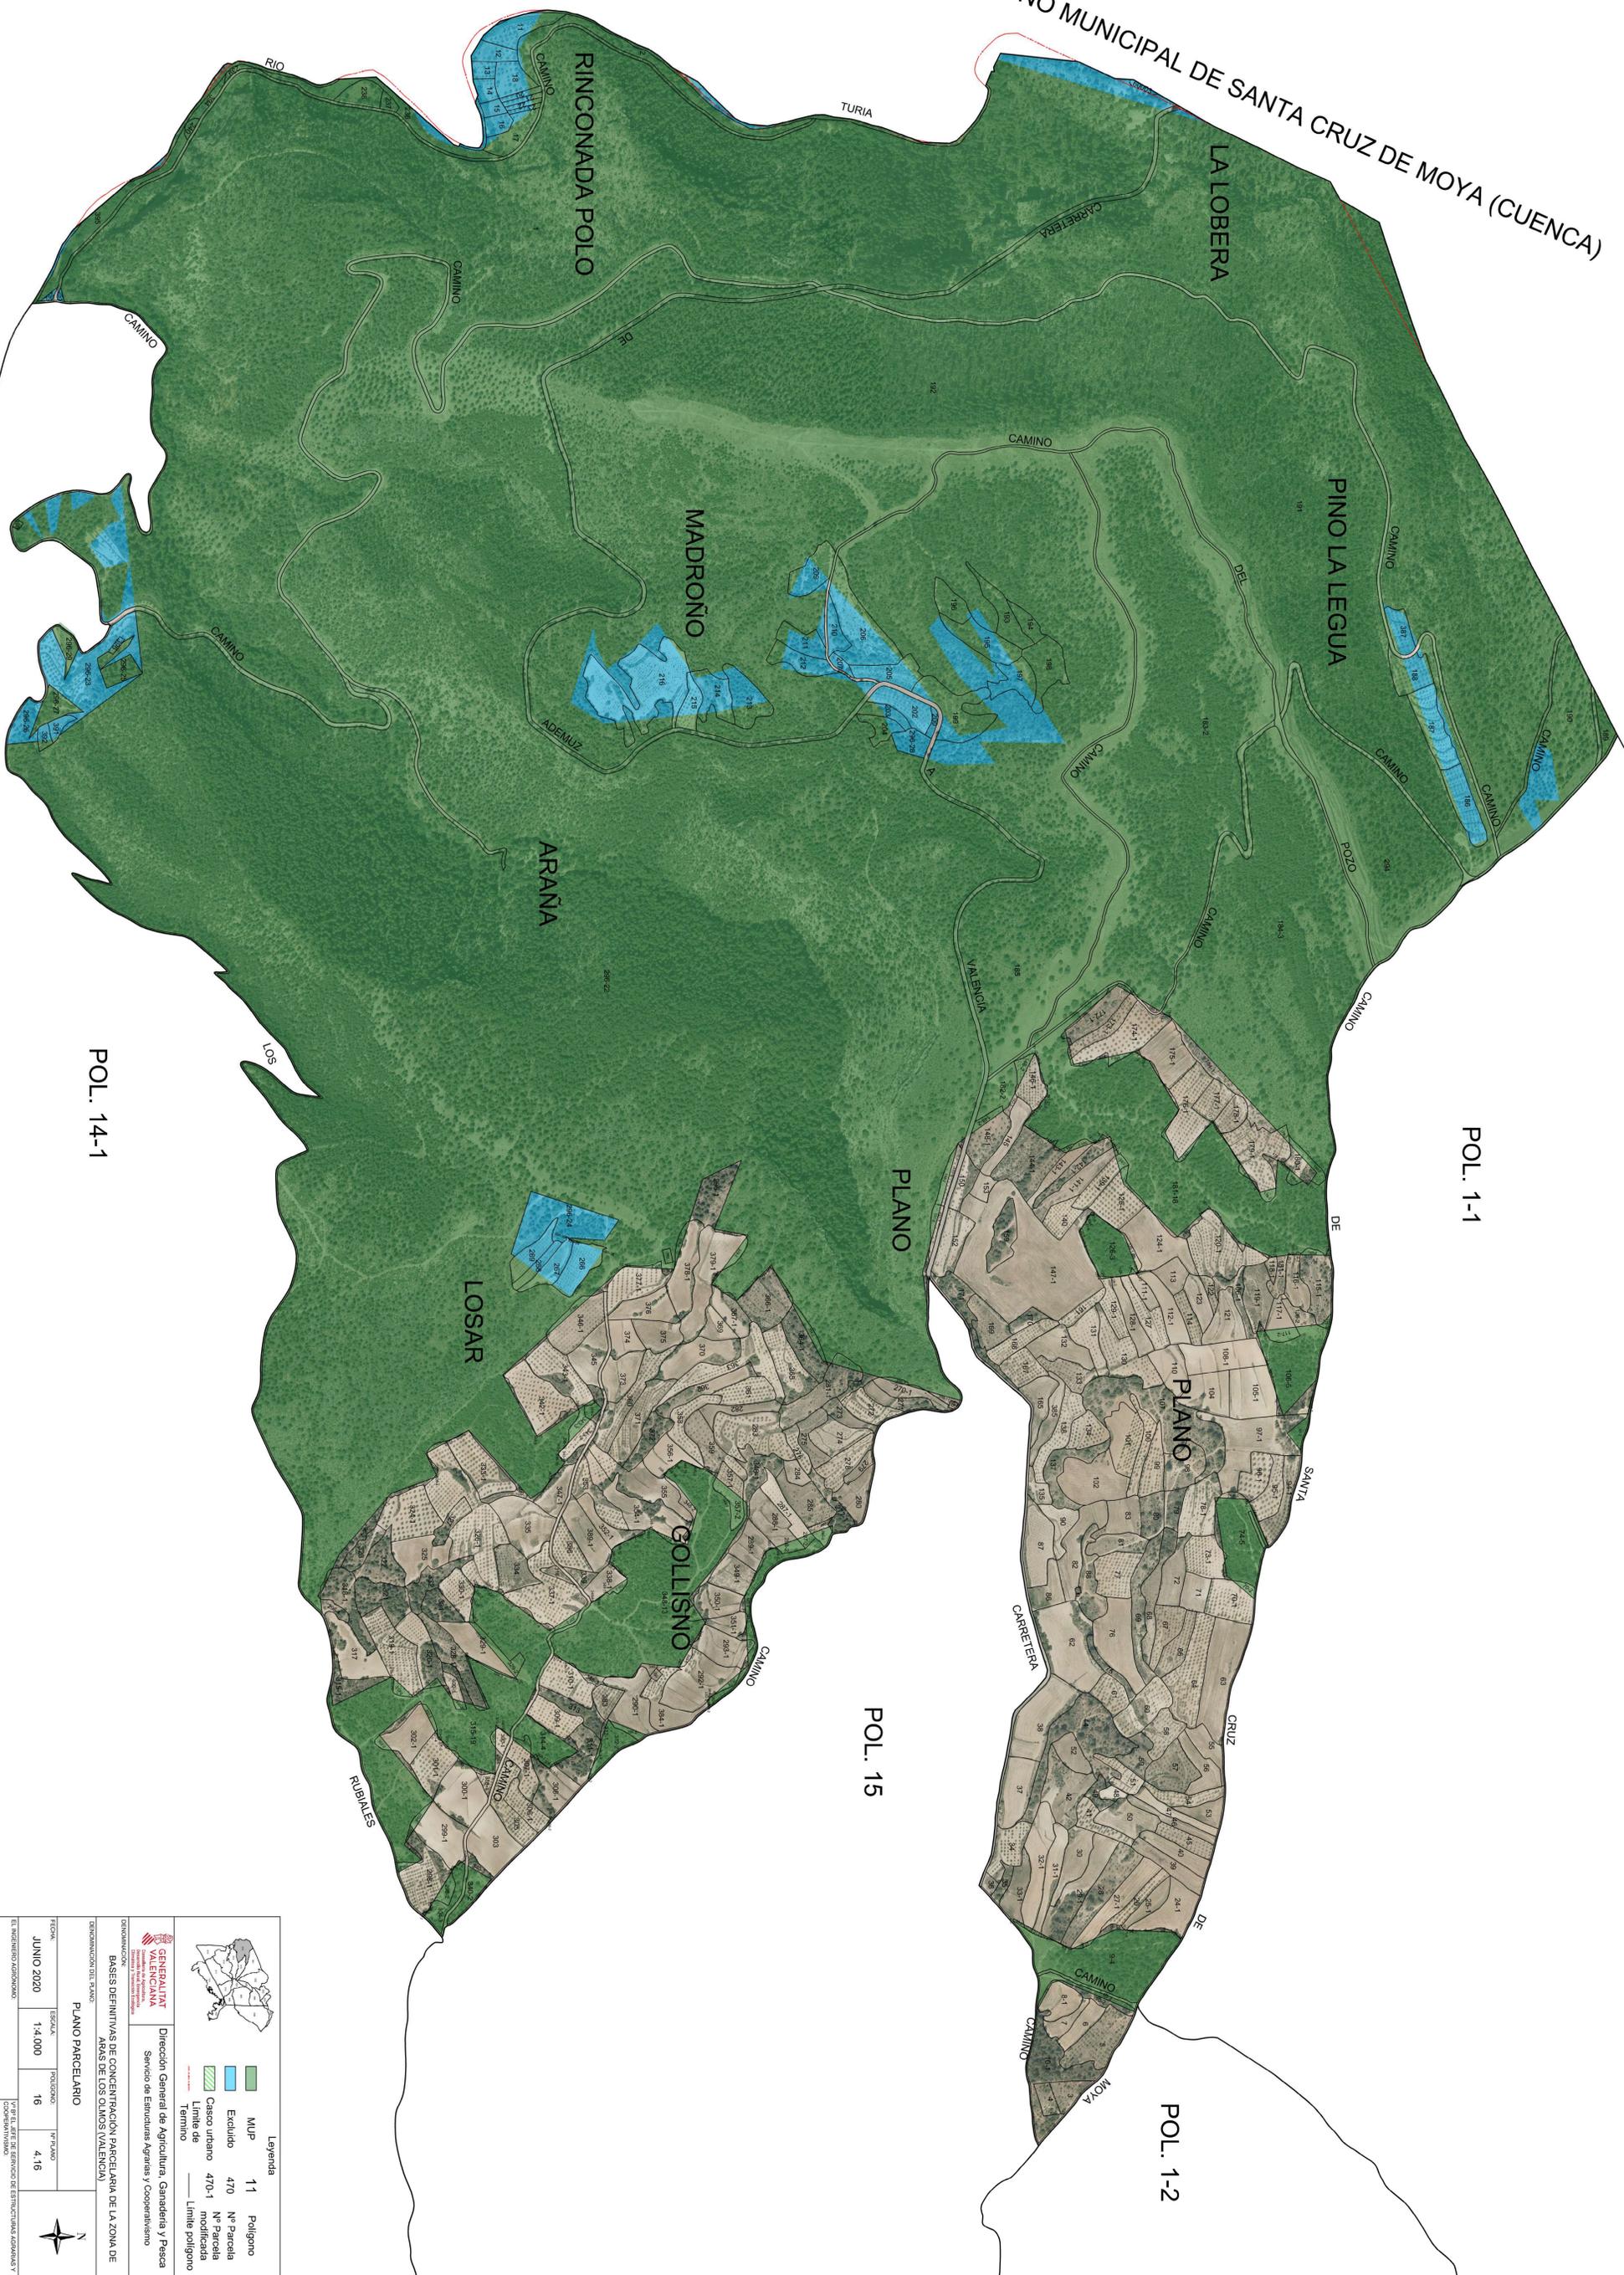

POL. 1-1

POL. 14-1

POL. 15

POL. 1-2



**GENERALITAT VALENCIANA**  
 Conselleria d'Agricultura, Pesca i Desenvolupament Rural  
 Direcció General de Agricultura, Ganaderia i Pesca  
 Servicio de Estructuras Agrarias y Cooperativismo

**Leyenda**

	MUP	11	Polígono
	Excluido	470	Nº Parcela
	Casco urbano	470-1	Nº Parcela modificada
	Limite de Termino		Limite polígono

BAGES DEFINITIVAS DE CONCENTRACION PARCELARIA DE LA ZONA DE ARAS DE LOS OLIVOS (VALENCIA)

PLANO PARCELARIO

FECHA:	ESCALA:	POSICION:	Nº PLANOS:
JUNIO 2020	1:4.000	16	4,16

